


Anlage zur Beschlussvorlage XVII / 0723: 32. Änderung des Flächennutzungsplans der Stadt Seelze, Stadtteil Velber - Änderungsbeschluss -

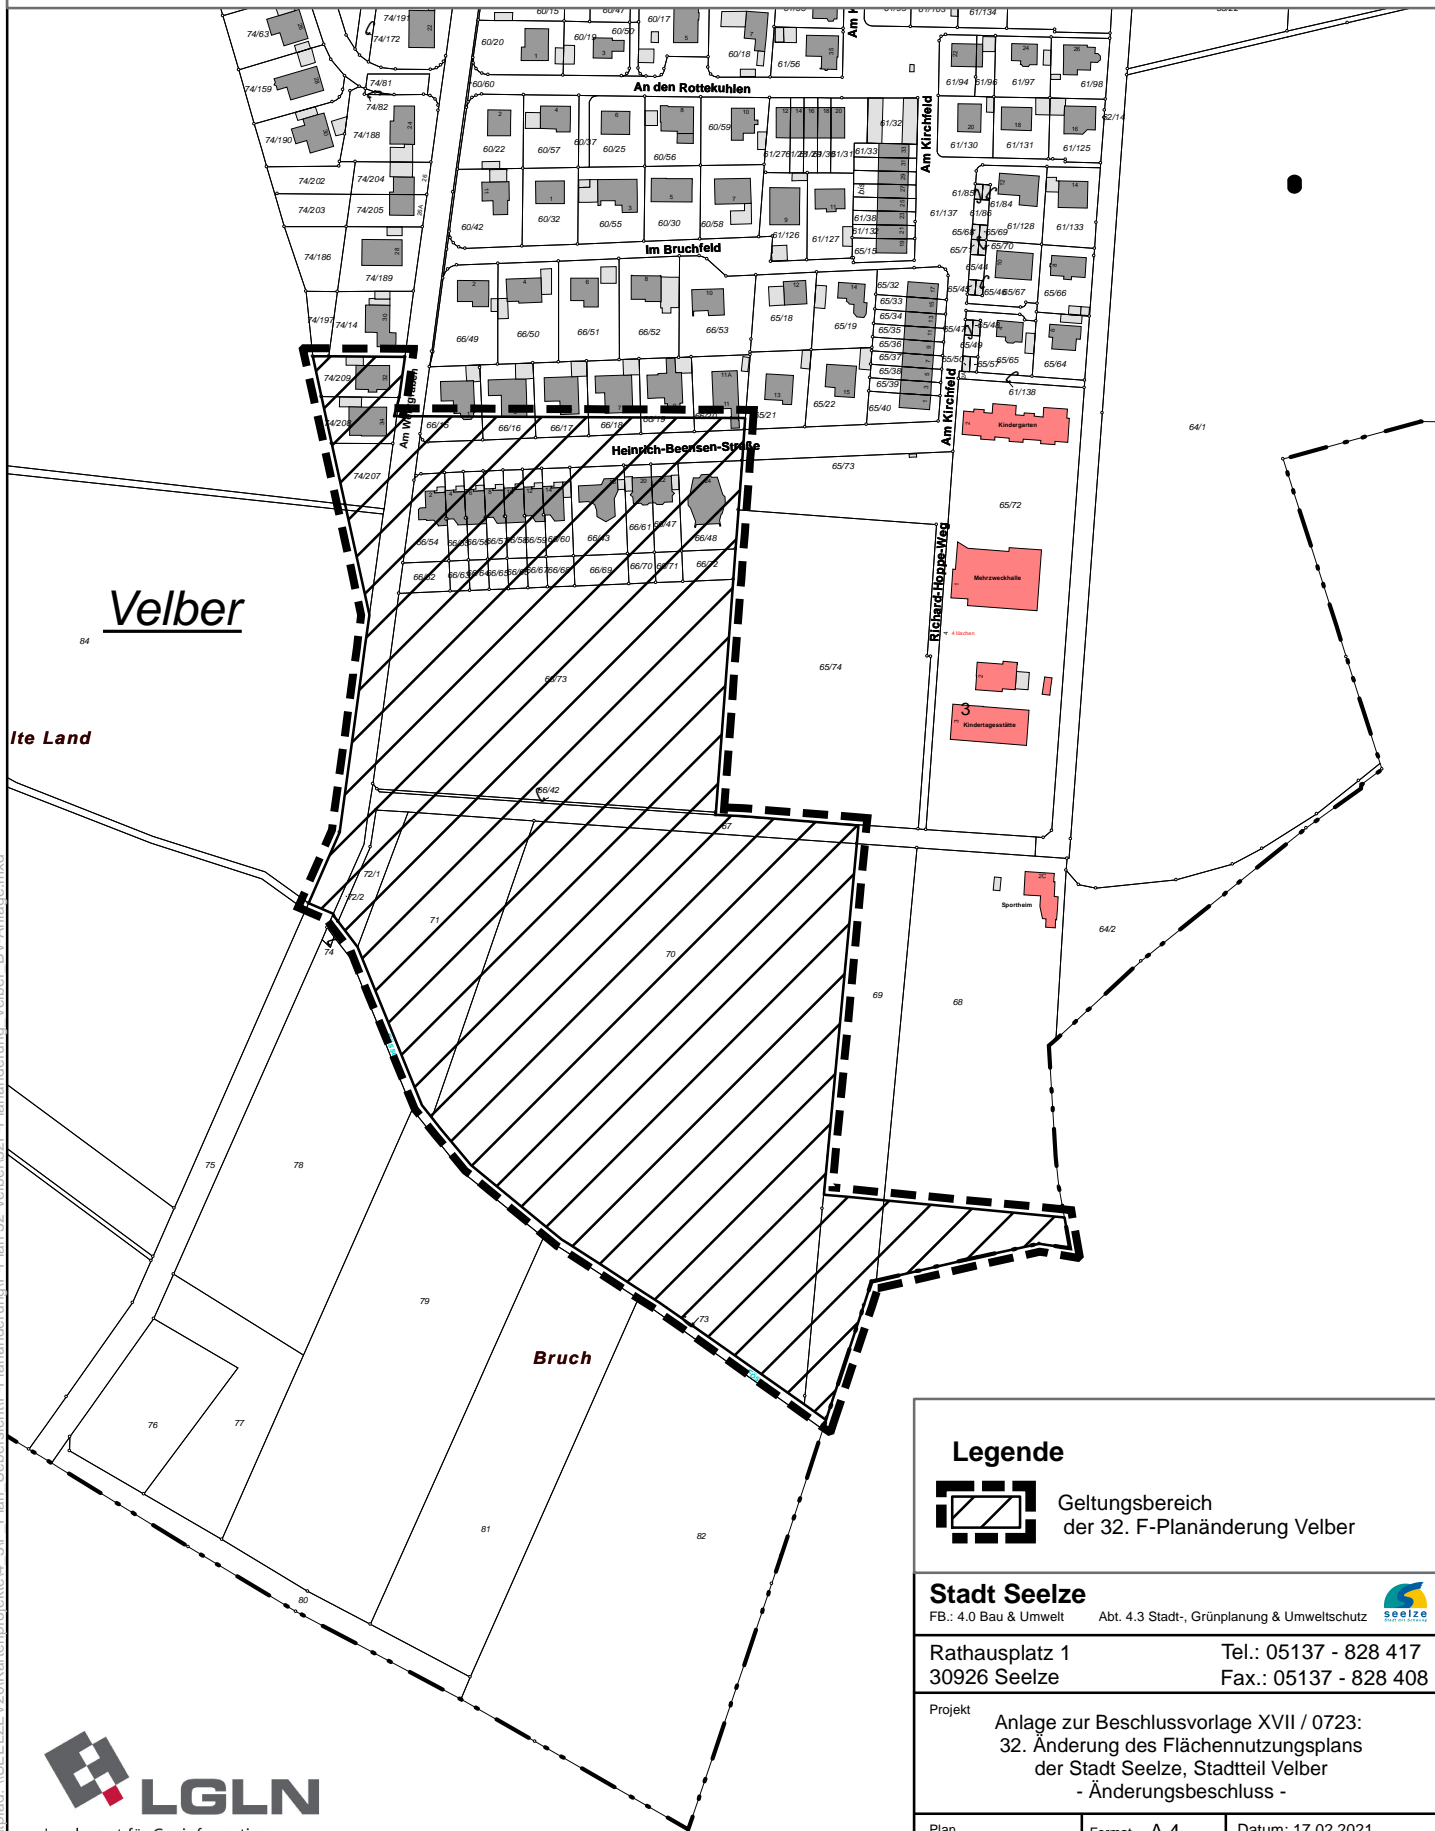


Legende



Geltungsbereich
der 32. F-Planänderung Velber

Stadt Seelze

FB.: 4.0 Bau & Umwelt Abt. 4.3 Stadt-, Grünplanung & Umweltschutz 

Rathausplatz 1 Tel.: 05137 - 828 417
30926 Seelze Fax.: 05137 - 828 408

Projekt
Anlage zur Beschlussvorlage XVII / 0723:
32. Änderung des Flächennutzungsplans
der Stadt Seelze, Stadtteil Velber
- Änderungsbeschluss -

Plan	Lageplan	Format	A 4	Datum:	17.02.2021
Maßstab	1:3.000	Blatt-Nr.	01	Sachbearbtg.:	L. Terres
				Grafik:	P. Gerdes