



Anlage 1 zur Beschlussvorlage XVII / 0724:
 7. Änderung des Bebauungsplans Nr. 8
 mit Aufhebung für einen Teilbereich für den Stadtteil Velber
 - Änderungsbeschluss -
 - Aufhebungsbeschluss -

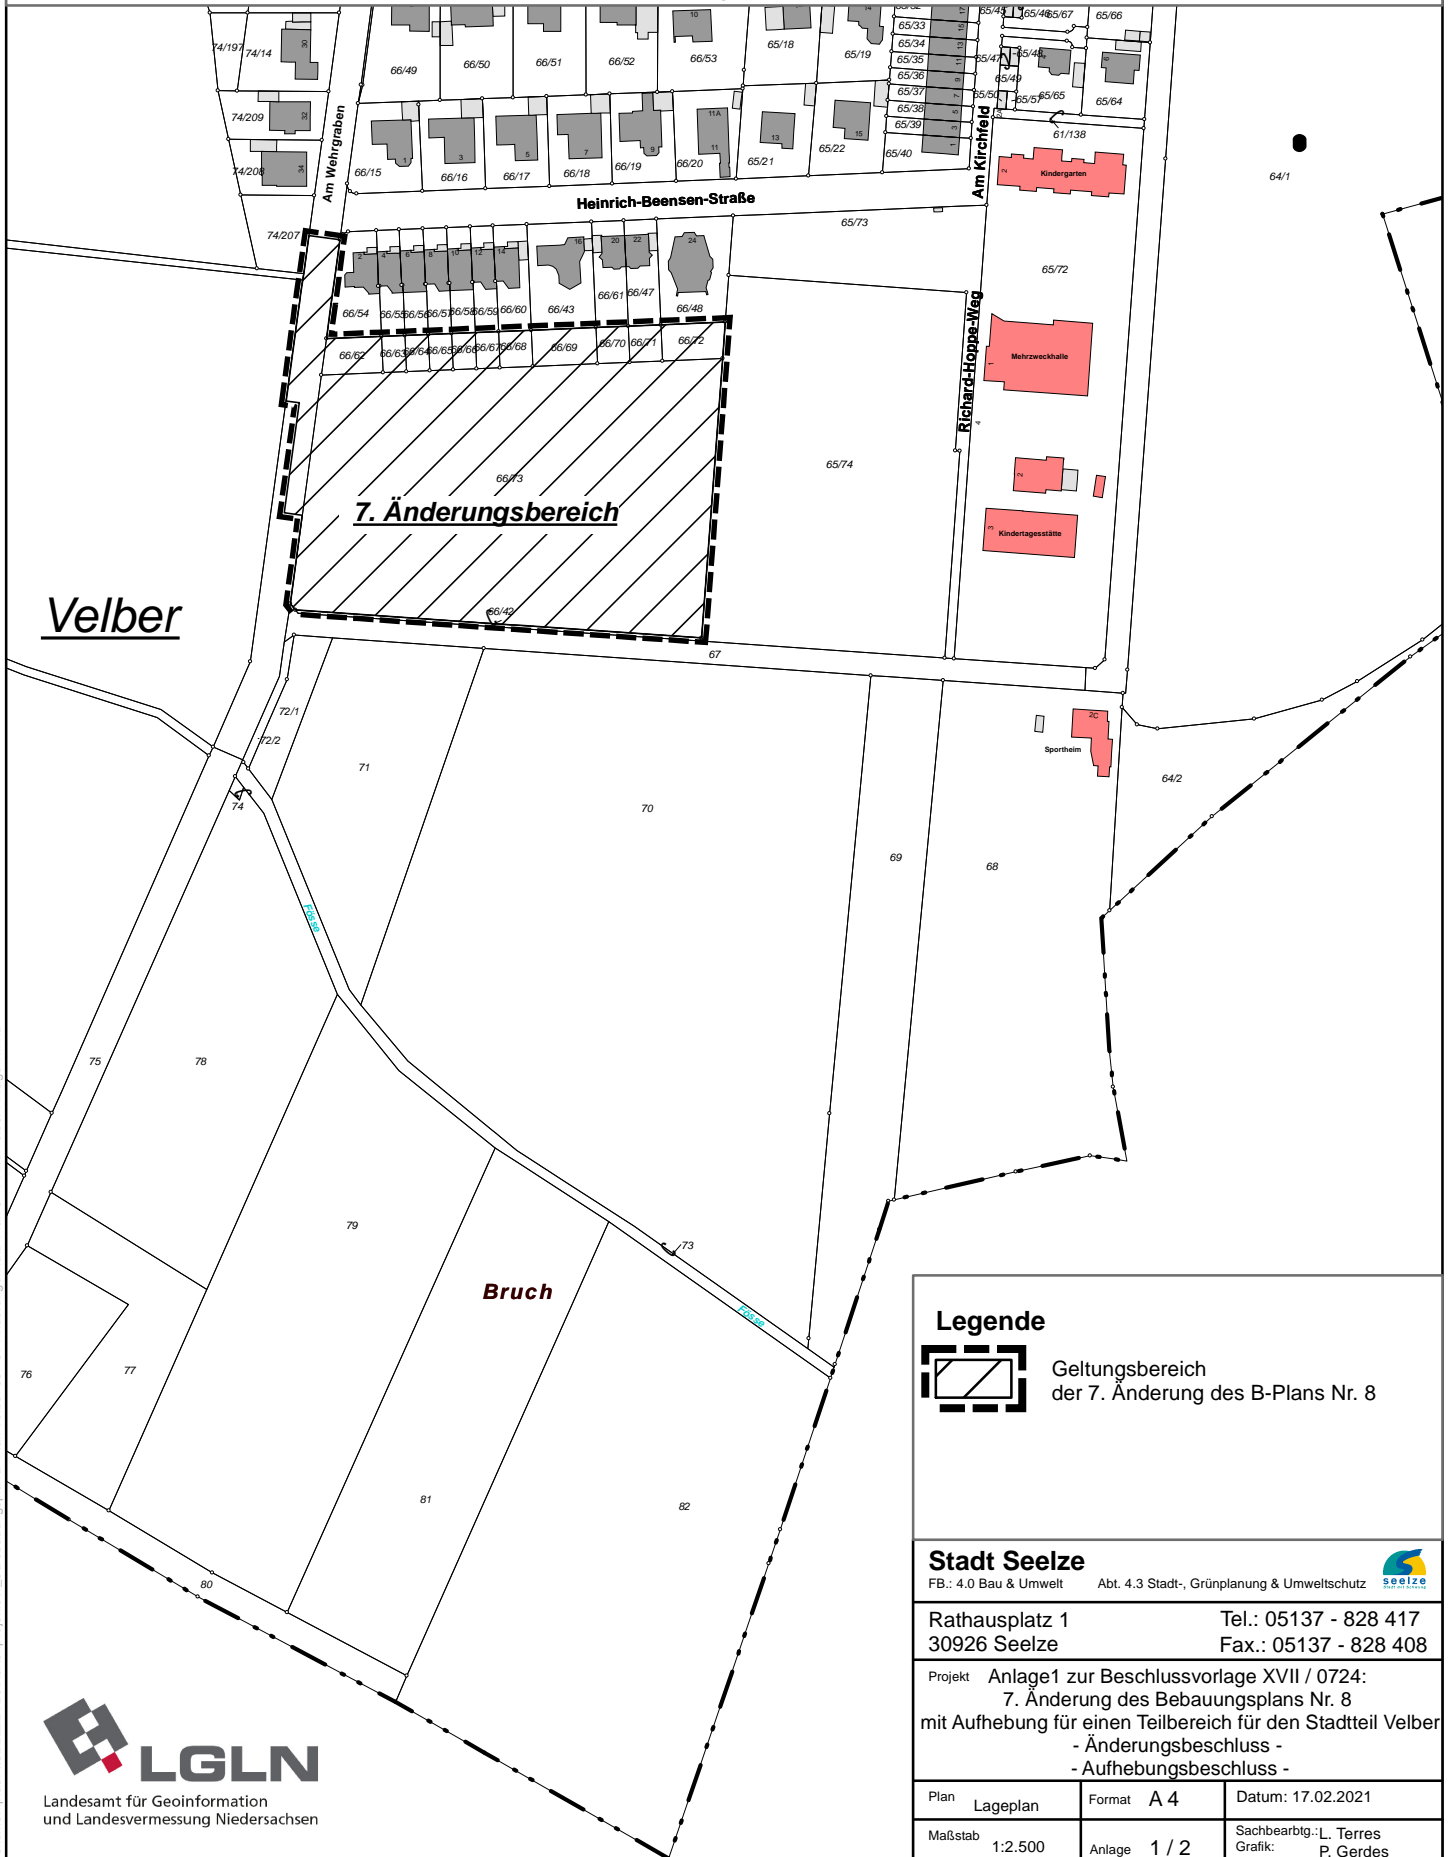

Velber

Bruch

Legende

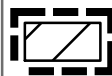

Geltungsbereich
 der 7. Änderung des B-Plans Nr. 8

Stadt Seelze

FB.: 4.0 Bau & Umwelt Abt. 4.3 Stadt-, Grünplanung & Umweltschutz



Rathausplatz 1 Tel.: 05137 - 828 417
 30926 Seelze Fax.: 05137 - 828 408

Projekt Anlage 1 zur Beschlussvorlage XVII / 0724:
 7. Änderung des Bebauungsplans Nr. 8
 mit Aufhebung für einen Teilbereich für den Stadtteil Velber
 - Änderungsbeschluss -
 - Aufhebungsbeschluss -

Plan Lageplan	Format A 4	Datum: 17.02.2021
Maßstab 1:2.500	Anlage 1 / 2	Sachbearbtg.: L. Terres Grafik: P. Gerdes

